



COMUNE DI SAN GIULIANO TERME
Provincia di Pisa

Settore 2


Settore tecnico, assetto del territorio e opere pubbliche
Servizio Urbanistica

Allegato 4

ELABORATI GRAFICI



Esempio tipologico

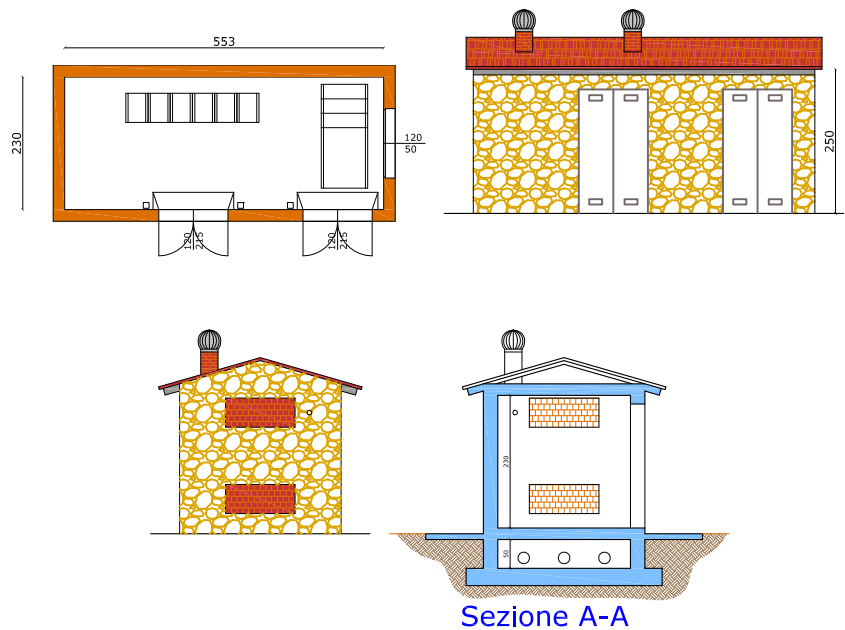

Sezione A-A

Studio Tecnico Salani
progettazione, architettura, design ...
P.zza L. Gereschi, n° 76 - 56017 San Giuliano Terme (PI) - tel./fax 050/81.89.88 - E-mail: studiosalani@virgilio.it

Progetto: Piano di Recupero - Podere Sant'Agata
- Realizzazione di Cabina ENEL
- Estratto C.T. 76
- Estratto R.U.
- Estratto di mappa catastale

Ubicazione: Comune: San Giuliano Terme
Località: Gello
Via: Via di Campolungo

Proprietà: Snc. AGRICOLA s.r.l.

Oggetto: Planimetria generale
Pianta
Sezioni
Prospetti
Particolari
Ulteriori

Data:

Scala: 1:50
Tav.n°: 02/03
Aggiornamenti: gennaio 2012
File di riferimento: 10204-Agricoltura (DUE)

Il progettista _____ Il proprietario _____

I disegni e le specifiche come documenti della prestazione professionale, sono e dovranno rimanere di proprietà dello "Studio Tecnico Salani" e non dovranno essere utilizzati in alcun caso salvo autorizzazione dello Studio Medesimo.

Studio Tecnico Salani
progettazione, architettura, design ...
P.zza L. Gereschi, n° 76 - 56017 San Giuliano Terme (PI) - tel./fax 050/81.89.88 - E-mail: studiosalani@virgilio.it

Progetto: Piano di Recupero - Podere Sant'Agata
- Realizzazione di Cabina ENEL
- Estratto C.T. 76
- Estratto R.U.
- Estratto di mappa catastale

Ubicazione: Comune: San Giuliano Terme
Località: Gello
Via: Via del Bienereo

Proprietà:


Oggetto: Planimetria generale
Pianta
Sezioni
Prospetti
Particolari
Ulteriori

Data:


Scala: 1:500
Tav.n°: 01/03
Aggiornamenti: gennaio 2012
File di riferimento: 10204-Agricoltura (DUE)

Il progettista _____ Il proprietario _____

I disegni e le specifiche come documenti della prestazione professionale, sono e dovranno rimanere di proprietà dello "Studio Tecnico Salani" e non dovranno essere utilizzati in alcun caso salvo autorizzazione dello Studio Medesimo.

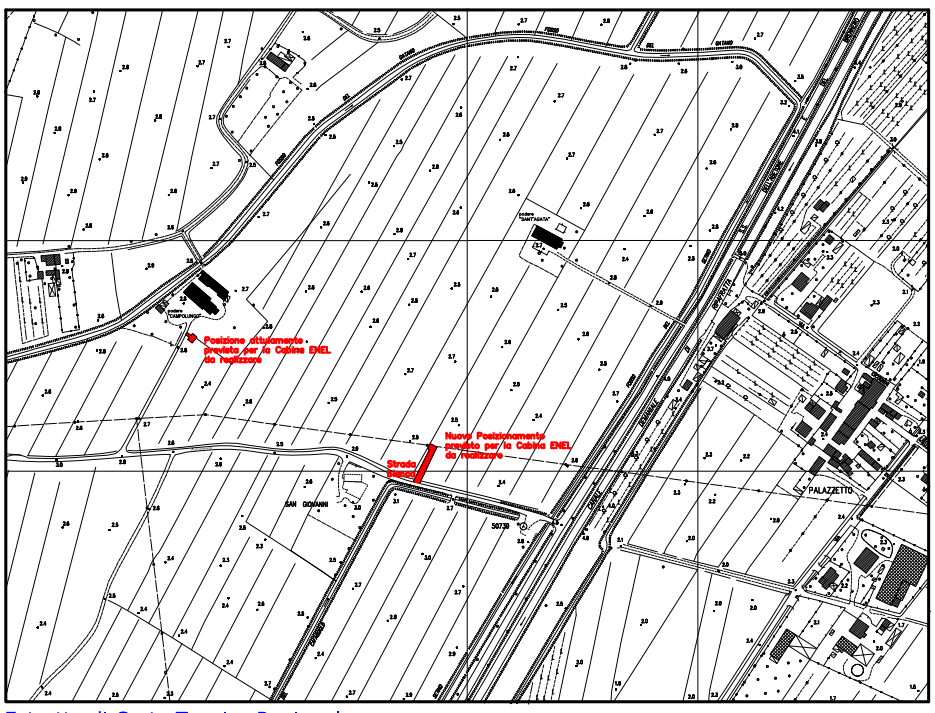

Estratto di Carta Tecnica Regionale

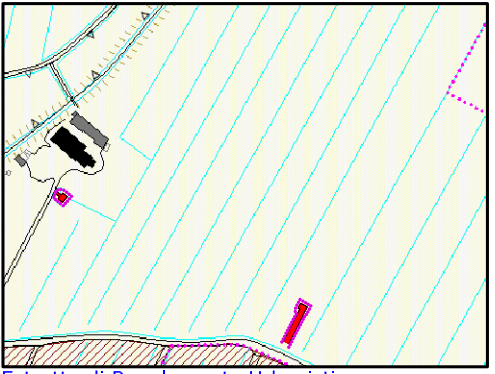

Estratto di Regolamento Urbanistico



Estratto di Mappa Catastale



Studio Tecnico Salani
progettazione, architettura, design ...
P.zza L. Gereschi, n° 76 - 56017 San Giuliano Terme (PI) - tel./fax 050/81.89.88 - E-mail: studiosalani@virgilio.it

Progetto: Piano di Recupero - Podere Sant'Agata
- Realizzazione di Cabina ENEL
- Realizzazione di visibilità di accesso

Ubicazione: Comune: San Giuliano Terme
Località: Gello
Via: Via del Bienereo

Proprietà:


Oggetto: Planimetria generale
Pianta
Sezioni
Prospetti
Particolari
Ulteriori

Data:

Scala: 1:200
Tav.n°: 03/03
Aggiornamenti: gennaio 2012
File di riferimento: 10204-Agricoltura (DUE)

Il progettista _____ Il proprietario _____

I disegni e le specifiche come documenti della prestazione professionale, sono e dovranno rimanere di proprietà dello "Studio Tecnico Salani" e non dovranno essere utilizzati in alcun caso salvo autorizzazione dello Studio Medesimo.

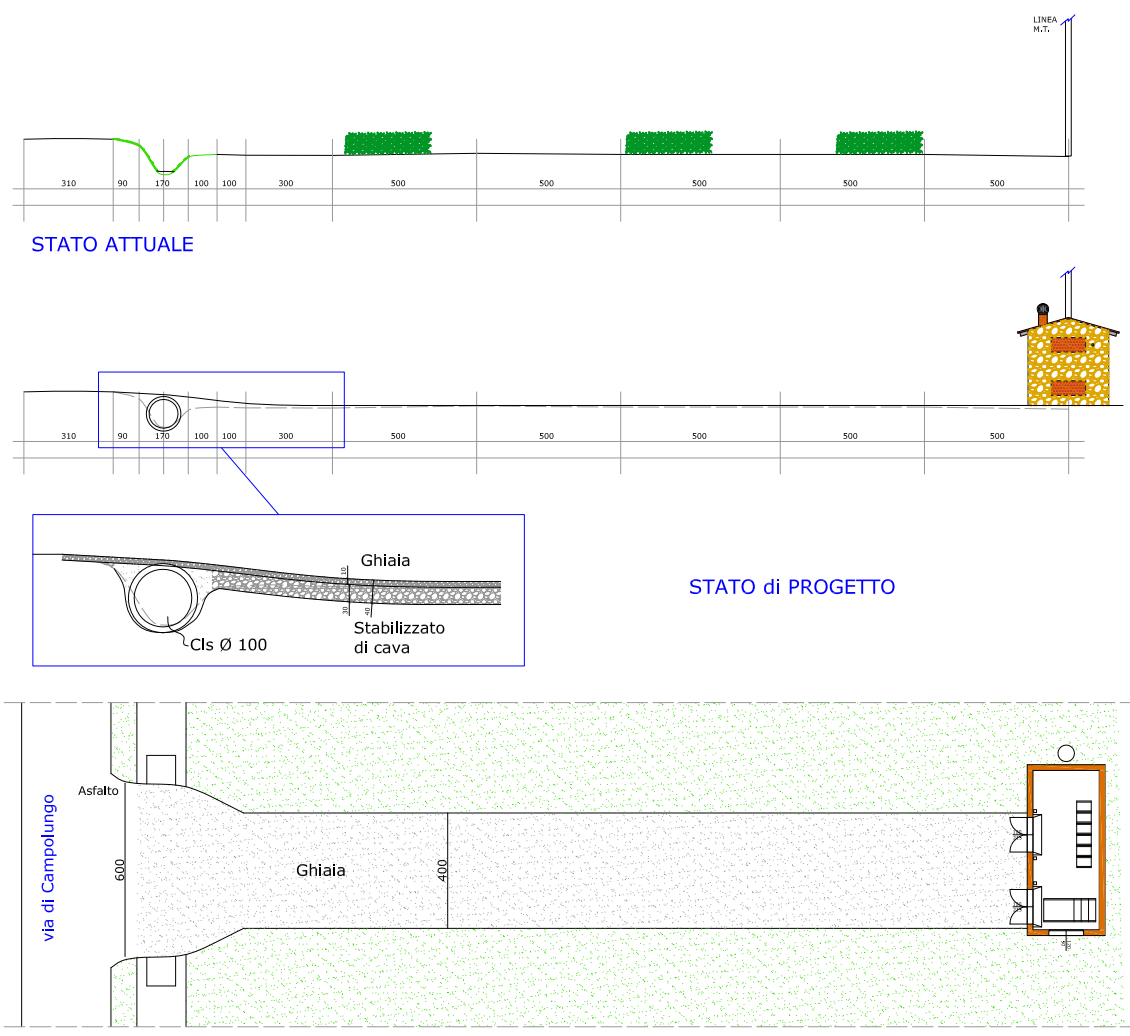

STATO ATTUALE

STATO di PROGETTO

via di Campolungo