



Regione Toscana




Regione Toscana - SITa: Cartoteca

Scala 1 : 5.000

610.290,5

4.847.781

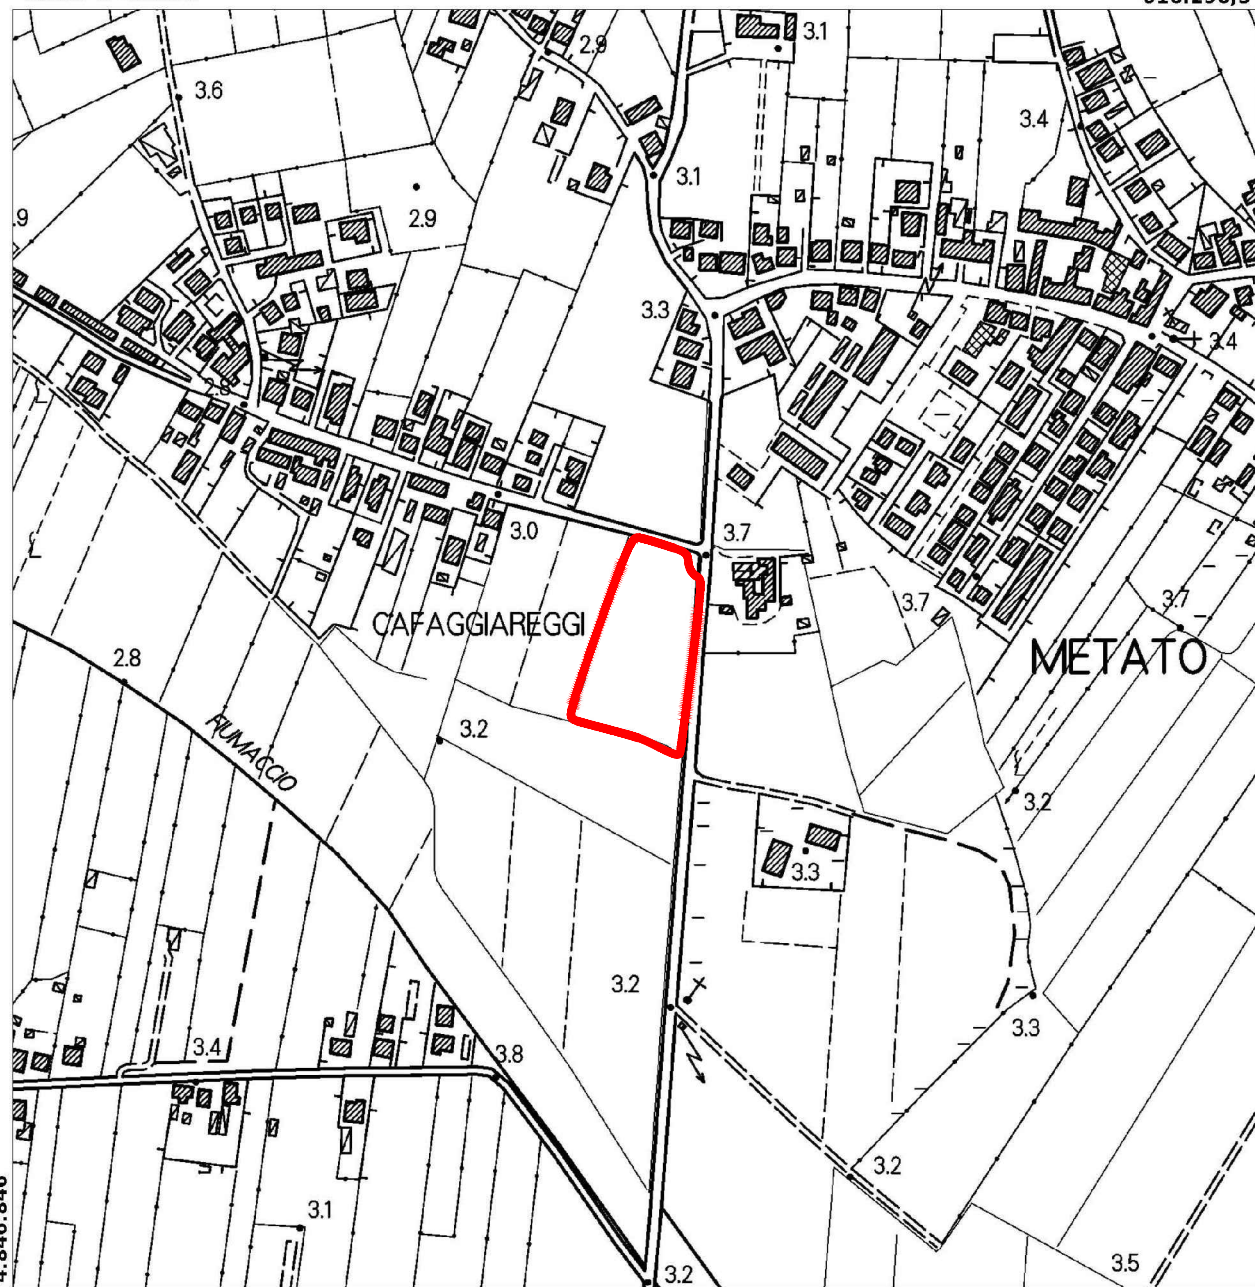

4.846.846

609.382

EPSG:25832

3.5



AREA INTERVENTO

PROVINCIA
di
PISA

COMUNE
di
SAN GIULIANO TERME

**PROGETTO DEFINITIVO ED ESECUTIVO DI UNA CASSA DI LAMINAZIONE
IN DESTRA DEL FOSSO LUNGO LA VIA TURATI ED OPERE ACCESSORIE
CIG Z88214607A**

VASCA DI LAMINAZIONE LOC. METATO



Tavola:

COROGRAFIA

Codice:

6740.D.010.a

Scala:

1:5000

01 Prima emissione

M.Y.

30/01/18

REV. DESCRIZIONE AGGIORNAMENTO

REDATTO

DATA

Committente: **COMUNE DI SAN GIULIANO TERME**

Via G.B. Niccolini n.25
56017 San giuliano Terme (PI)
P.IVA 00479290504

Progettazione:

ING. ANDREA CARLO BRESCHI



Progettazione:

**INIZIATIVE ENERGETICHE
SOSTENIBILI S.r.l.**



Progettazione:

ING. MARA SCALVINI

