


COMUNE DI SAN GIULIANO TERME  
Provincia di Pisa

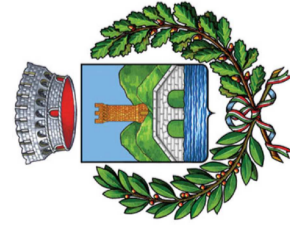

**PIT "PIANURA PISANA DALLA FASCIA PEDEMONTANA AL MARE"**  
**FITODEPURAZIONE DI REFLLUI NELLA FRAZIONE DI PUGNANO,**  
**PER IL MIGLIORAMENTO DELLE ACQUE DEL CANALE DEMANIALE**  
**DENOMINATO FOSSO DEI MOLINI, UTILIZZATO PER SCOPI IRRIGUI**

**PROGETTO DEFINITIVO**

<b>Progettisti:</b> Ing. Riccardo Bresciani, Ing. Nicola Martinuzzi, Ing. Anacleto Rizzo	
<b>Direttore tecnico:</b> Dr. Fabio Masi	
<b>Collaboratori:</b> Geom. Ivano Filippini	
<b>ID Documento:</b> 1.0	<b>Redatto da:</b> Geom. Ivano Filippini
<b>Elaborato n.2</b>	<b>Revisione n.00</b>
<b>Scala</b> Vare	<b>Data:</b> Febbraio 2018
<b>Tav. 03</b>	
<b>Titolo:</b> Profilo idraulico fognatura	



Via Alfonsso Lamarmora 51 - 50121 Firenze  
Tel. 055-470729 - Fax. 055-475593 - e-mail: info@iridra.com

**PLANIMETRIA GENERALE**


Scala 1:1.000



**PROFILO IDRAULICO**

Scala 1:200

LEGENDA	
	Profilo di progetto
	Profilo di rilievo
	Ricetto
	Sieno
	Interi

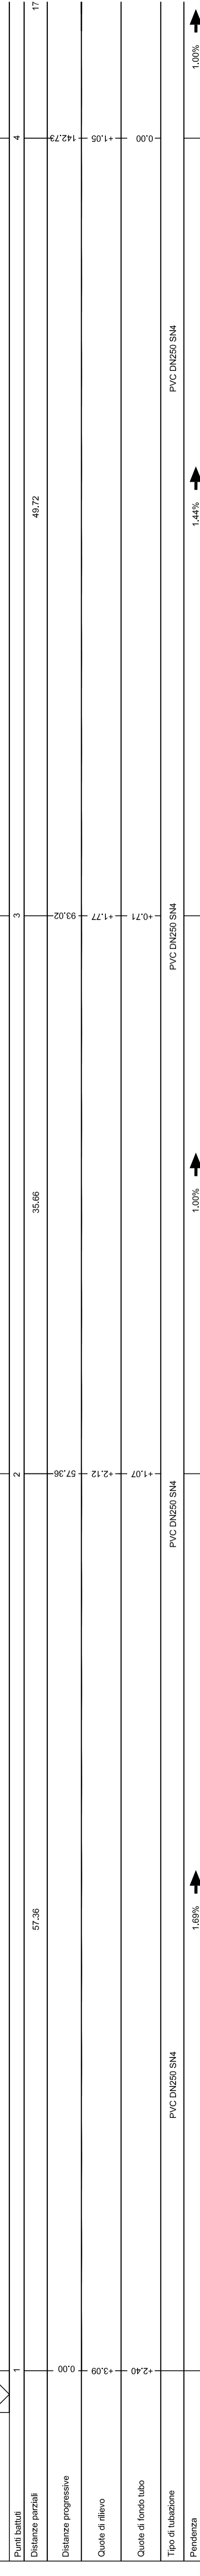

P4

P5

P7

P8