

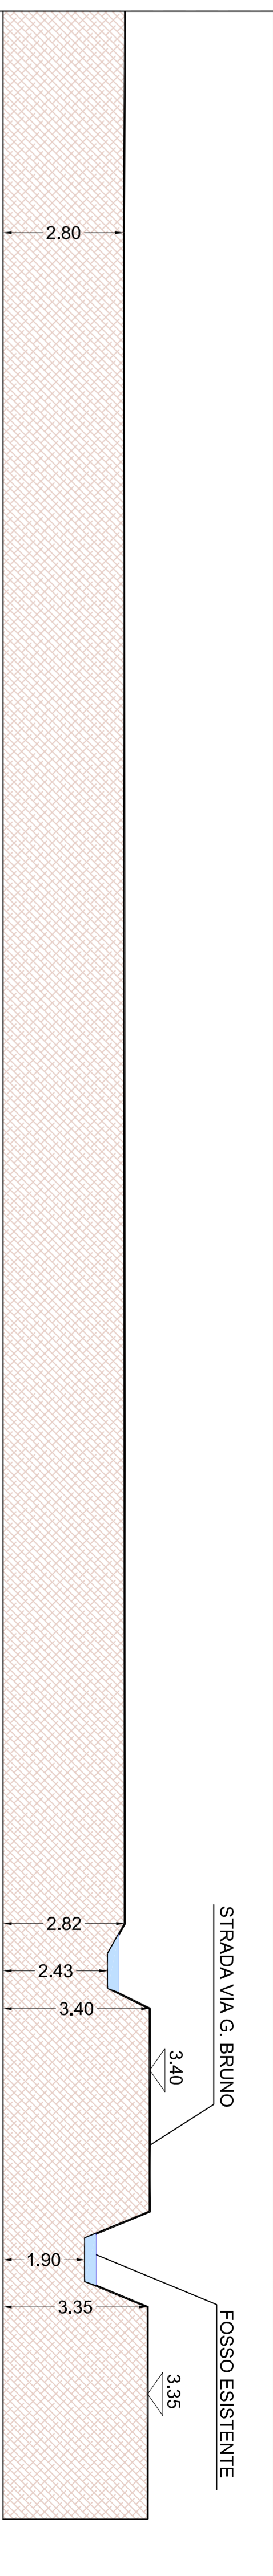
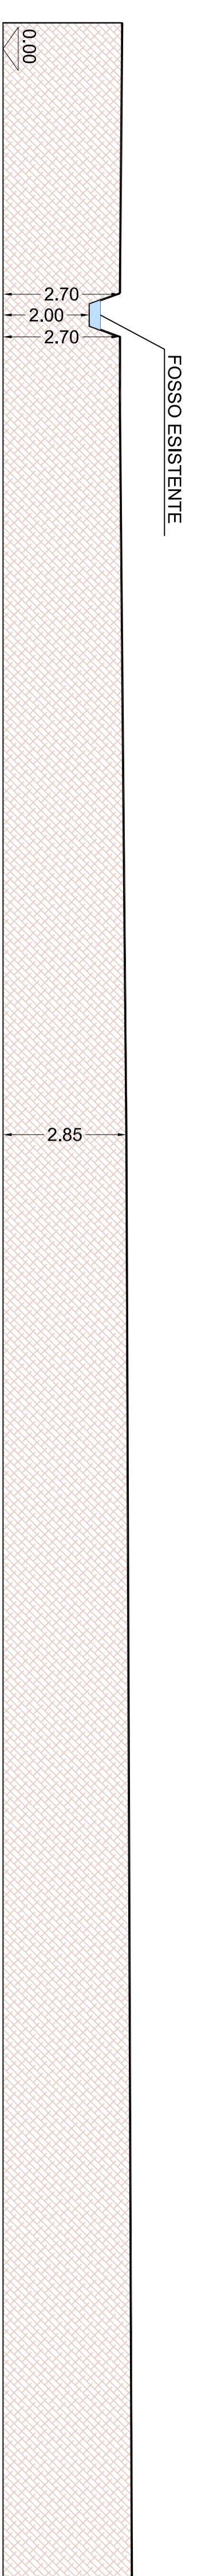




SEZIONE C - STATO DI FATTO

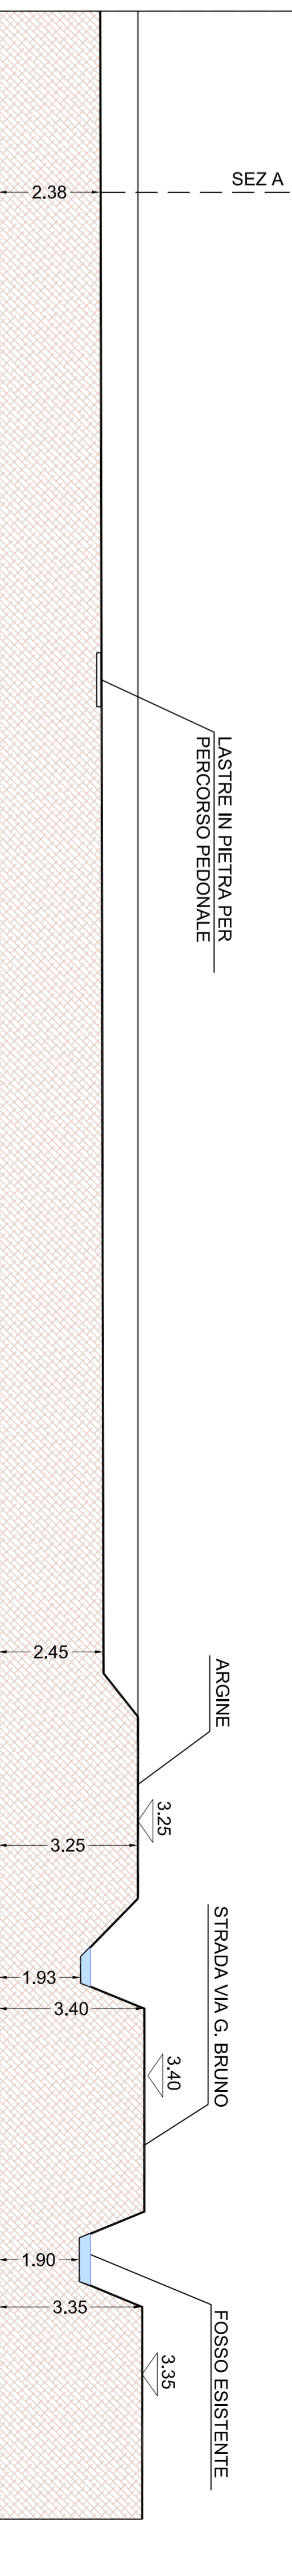



SEZIONE C - STATO DI PROGETTO

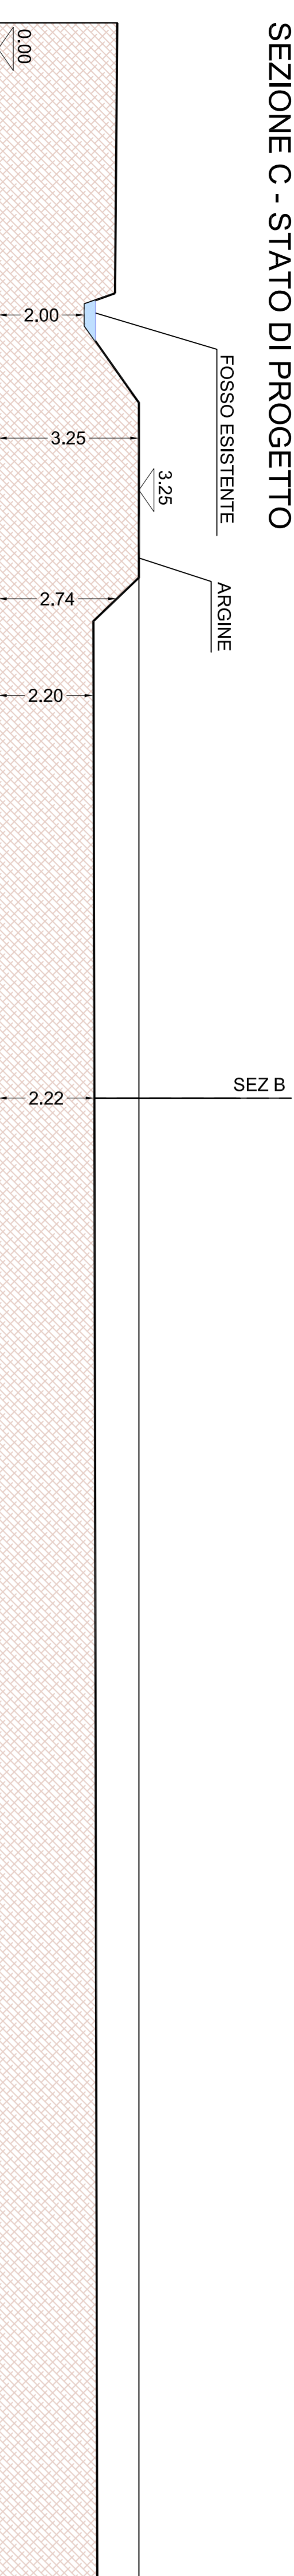



SEZIONE C - CONFRONTO

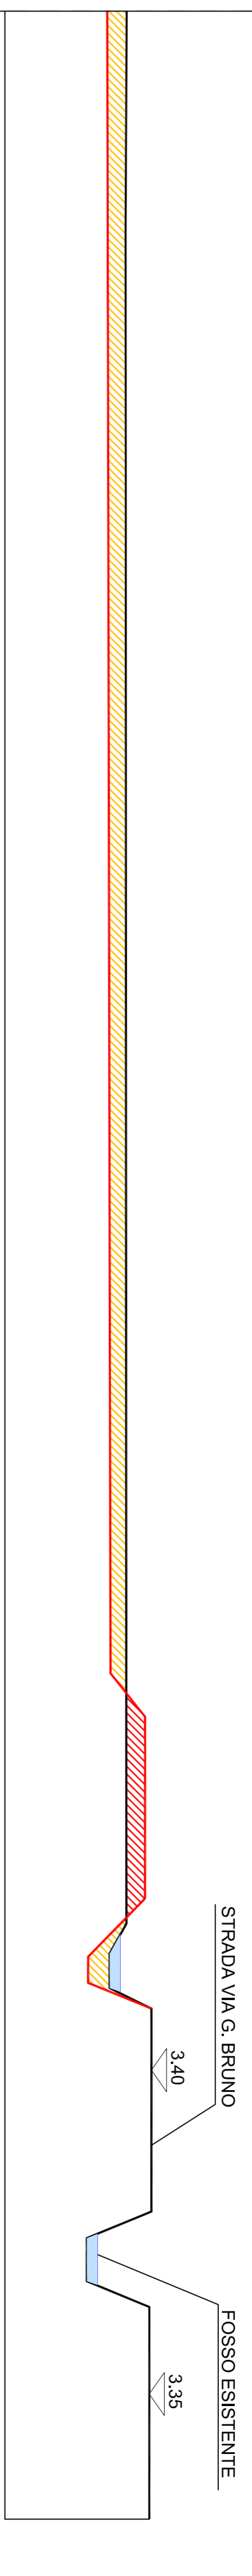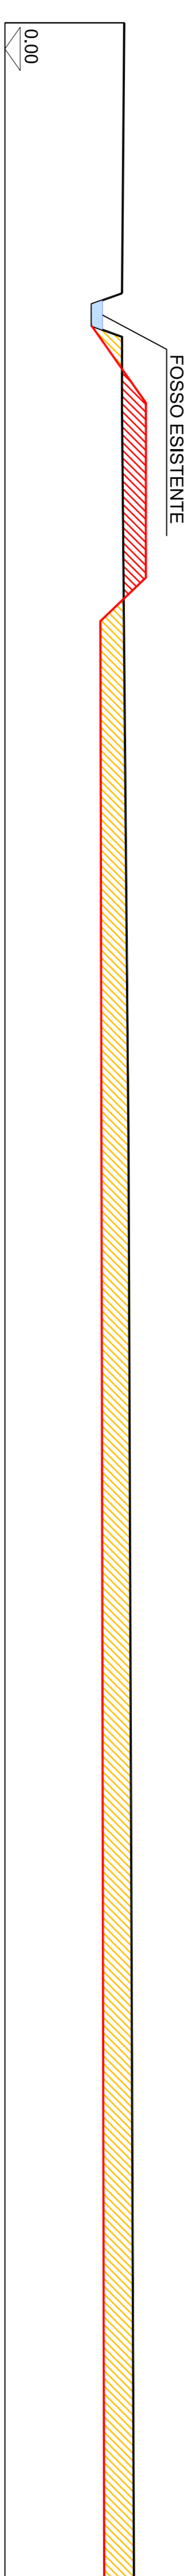



SEZIONE B - STATO DI FATTO

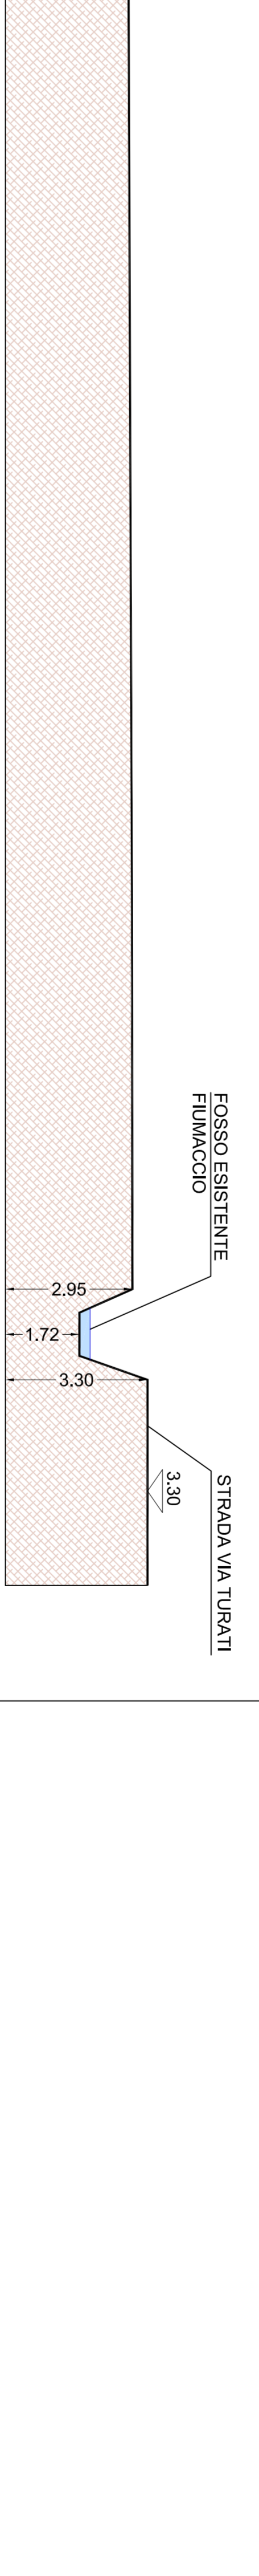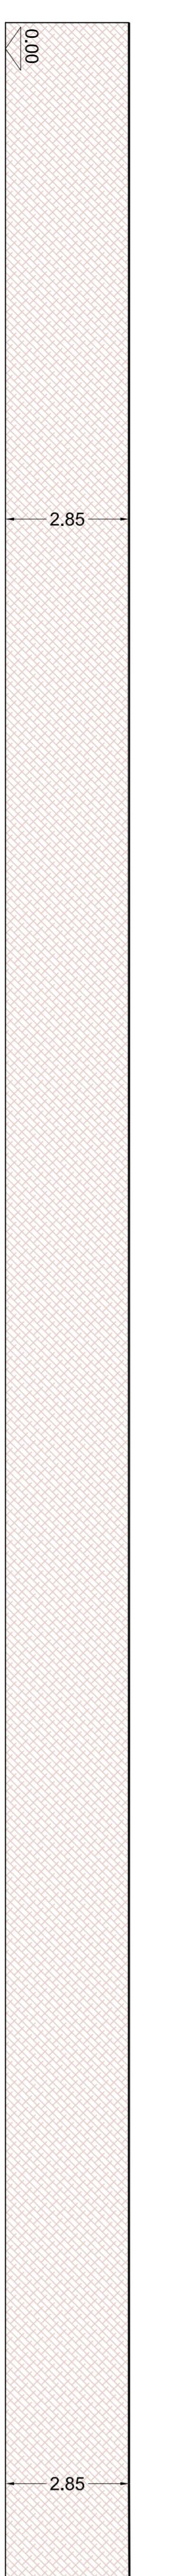



SEZIONE B - STATO DI PROGETTO

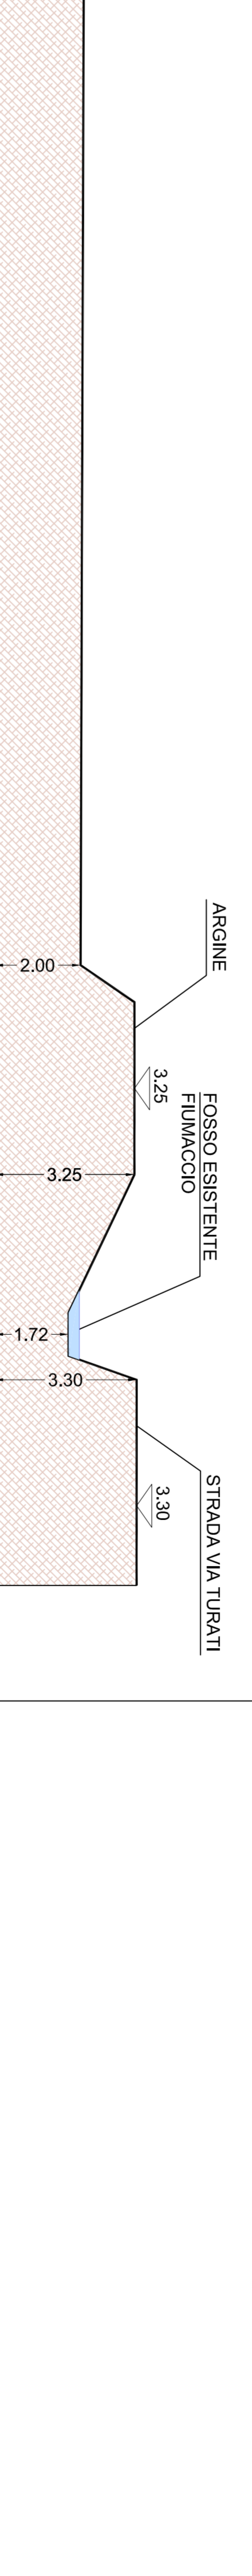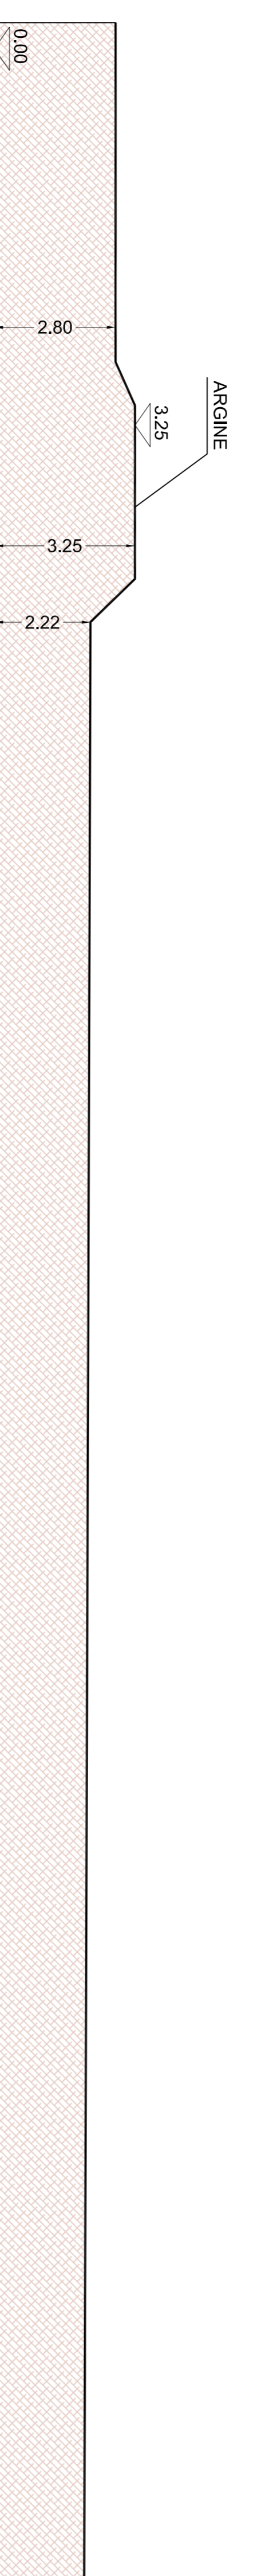



SEZIONE B - CONFRONTO

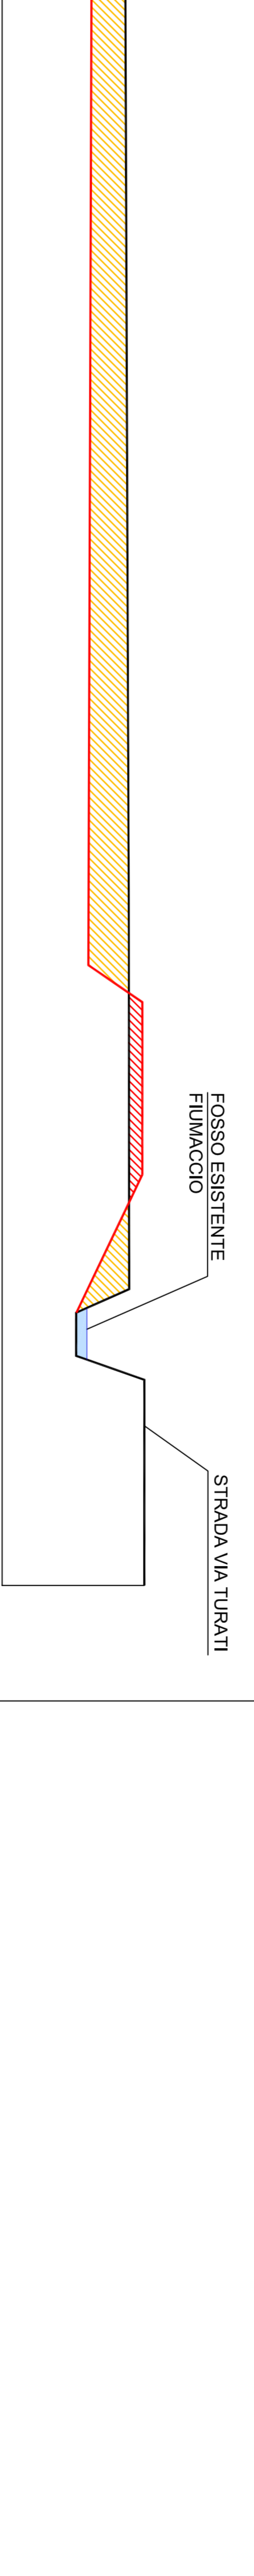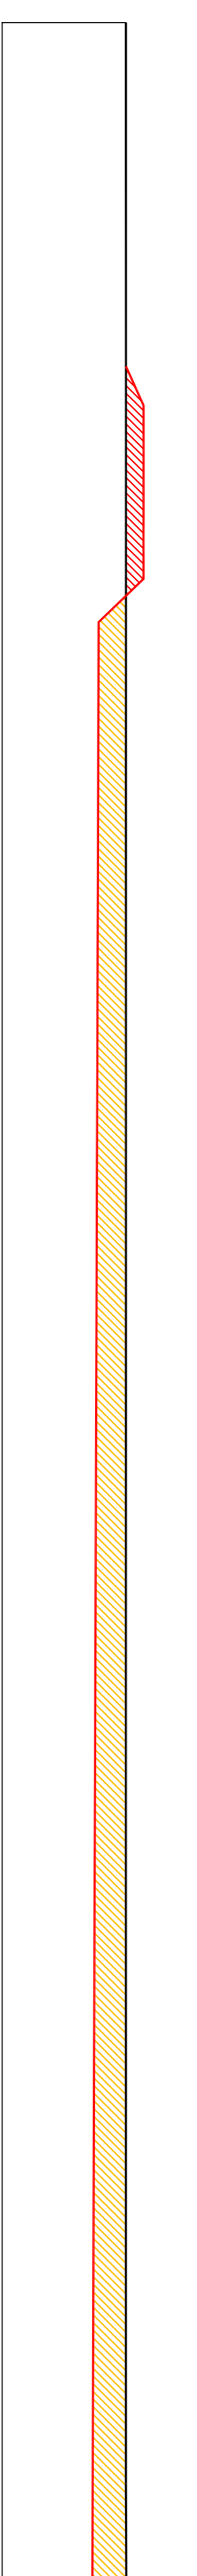



SEZIONE A - STATO DI FATTO

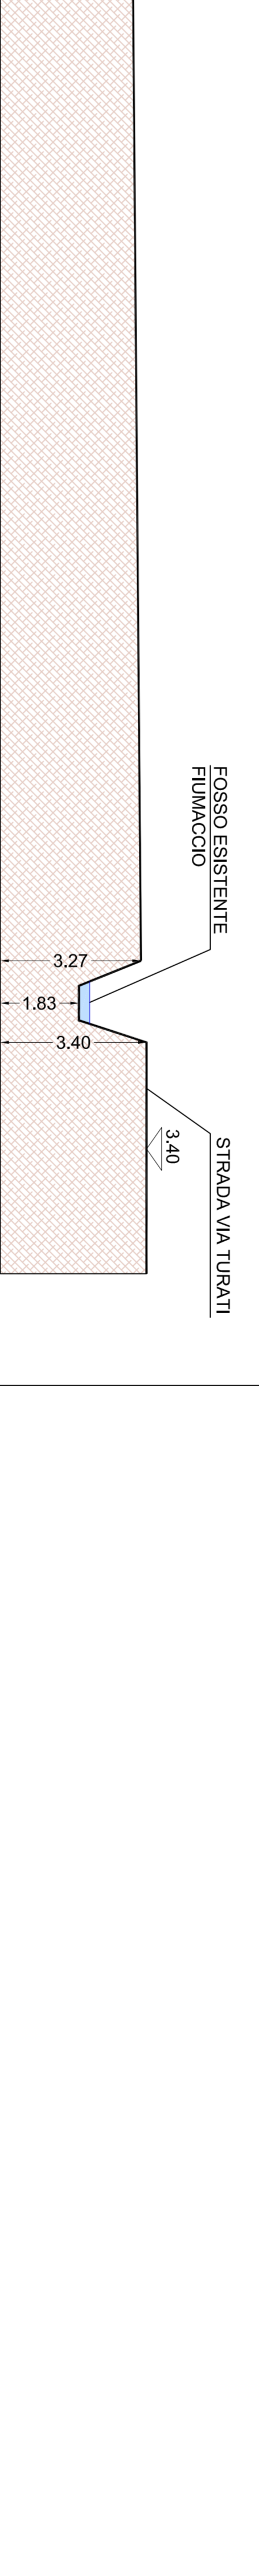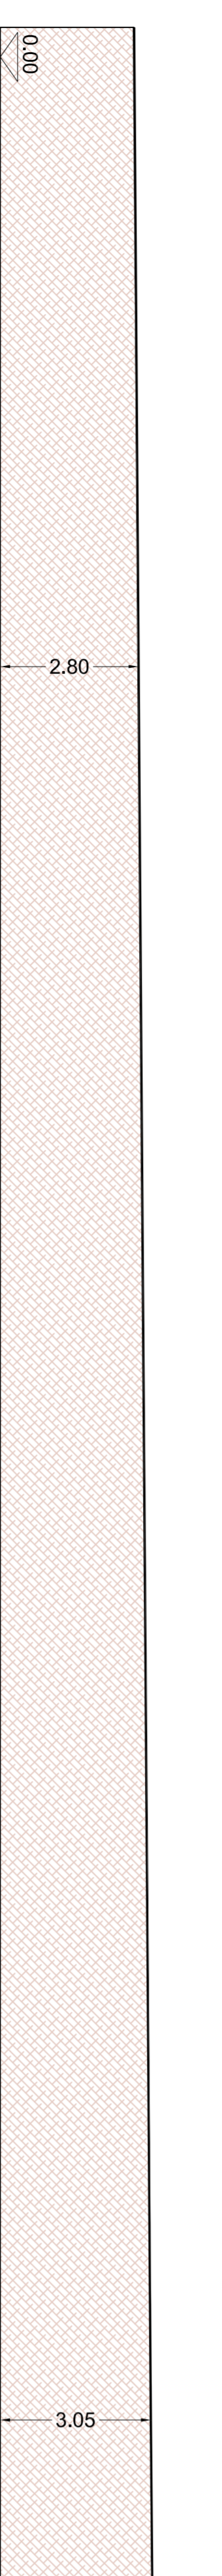


SEZIONE A - STATO DI PROGETTO

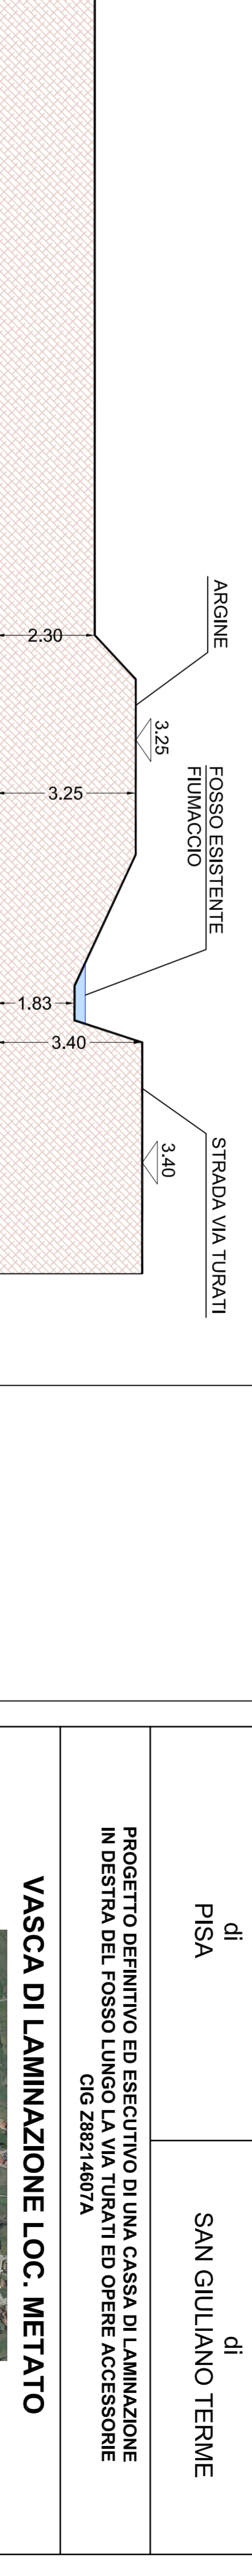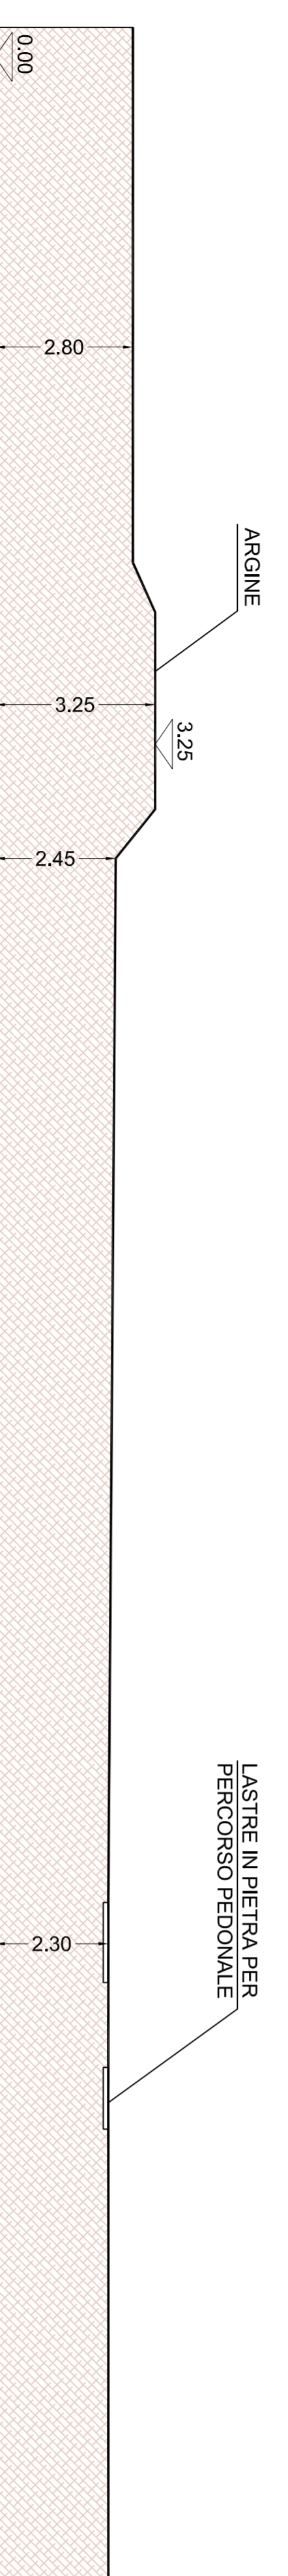

SEZIONE A - CONFRONTO

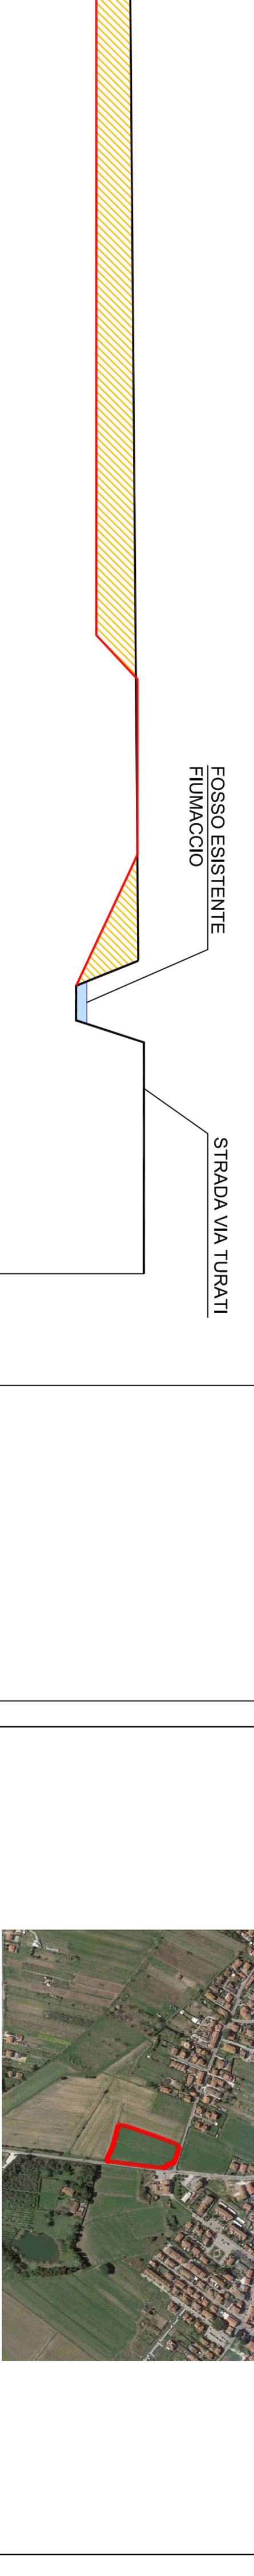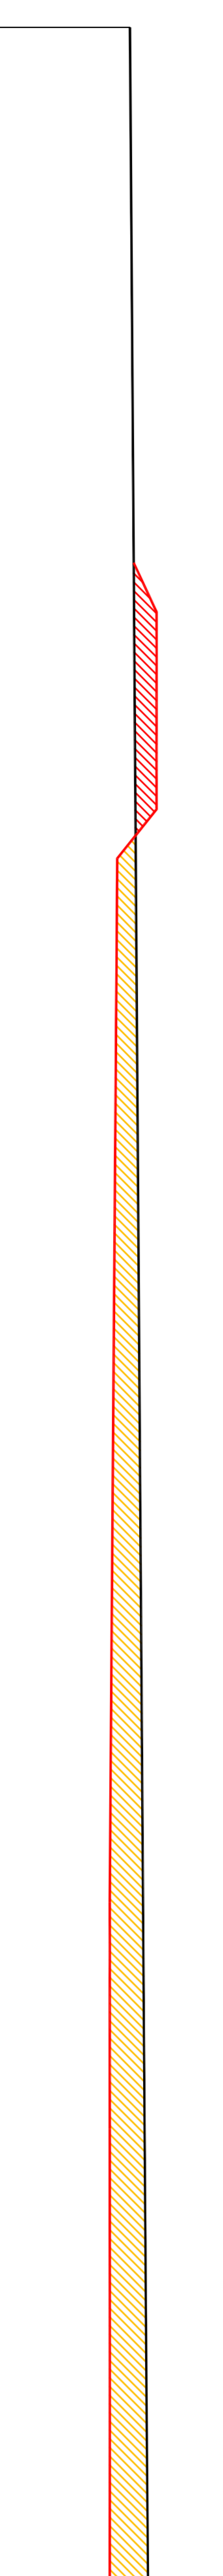


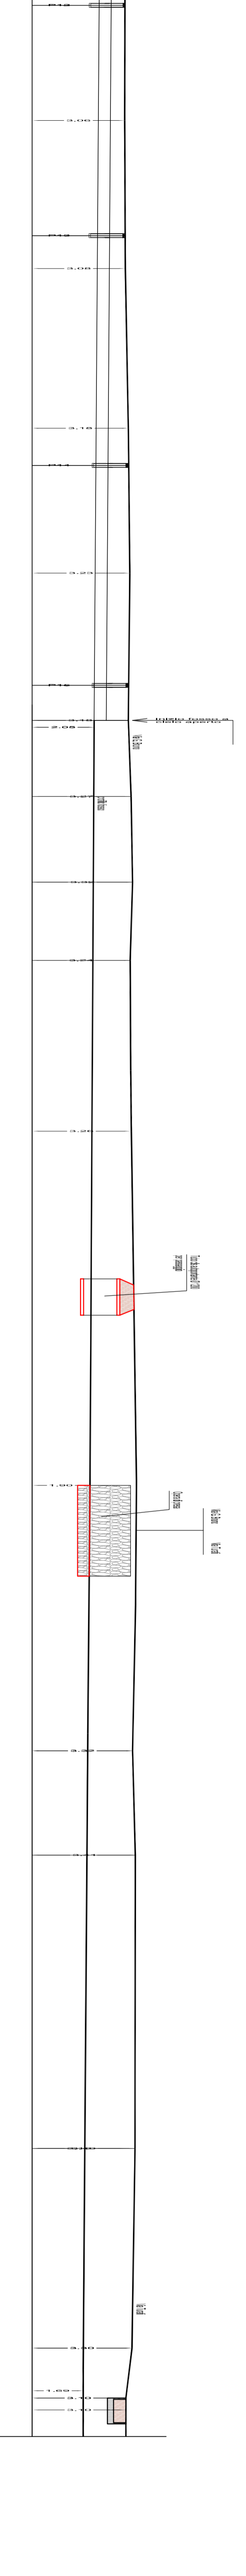

SEZIONI TRASVERSALI E LONGITUDINALI
STATO DI FATTO - PROGETTO - CONFRONTO

	ING. NUNZIA CARL OMBRESCHI	
	ING. MARIO SCALVINI	



VASCA DI LAMINAZIONE LOC. METATO

PROVINCIA DI PISA
COMUNE DI SAN GIULIANO TERME
PROGETTO DEFINITIVO ED ESECUTIVO DI UNA CASSA DI LAMINAZIONE IN DESTRA DEL FOSSO LUNGO LA VIA TURATI ED OPERE ACCESSORIE
