

**PIT "PIANURA PISANA DALLA FASCIA PEDEMONTANA AL MARE"  
FITODEPURAZIONE DI REFLUI NELLA FRAZIONE DI PUGNANO,  
PER IL MIGLIORAMENTO DELLE ACQUE DEL CANALE DEMANIALE  
DENOMINATO FOSSO DEI MOLINI, UTILIZZATO PER SCOPI IRRIGUI**

**PROGETTO DEFINITIVO**


<b>Progettisti:</b> Ing. Riccardo Bresciani, Ing. Nicola Martinuzzi, Ing. Anacleto Rizzo	
<b>Direttore tecnico:</b> Dr. Fabio Masi	
<b>Collaboratori:</b> Geom. Ivano Filippini	
<b>ID Documento:</b> 1.0	<b>Redatto da:</b> Geom. Ivano Filippini
<b>Elaborato n.2</b>	<b>Revisione n.00</b>
<b>Scala</b> Vare	<b>Data:</b> Febbraio 2018
<b>Tav. 07</b>	

**TITOLO:**  
Pianta e sezione sistema di fitodepurazione



Via Alfresco Lamarmora 51 - 50121 Firenze  
Tel. 055-470729 - Fax. 055-475593 - e-mail: info@iridra.com

PLANIMETRIA SISTEMA SFS-h  
Scala 1:50

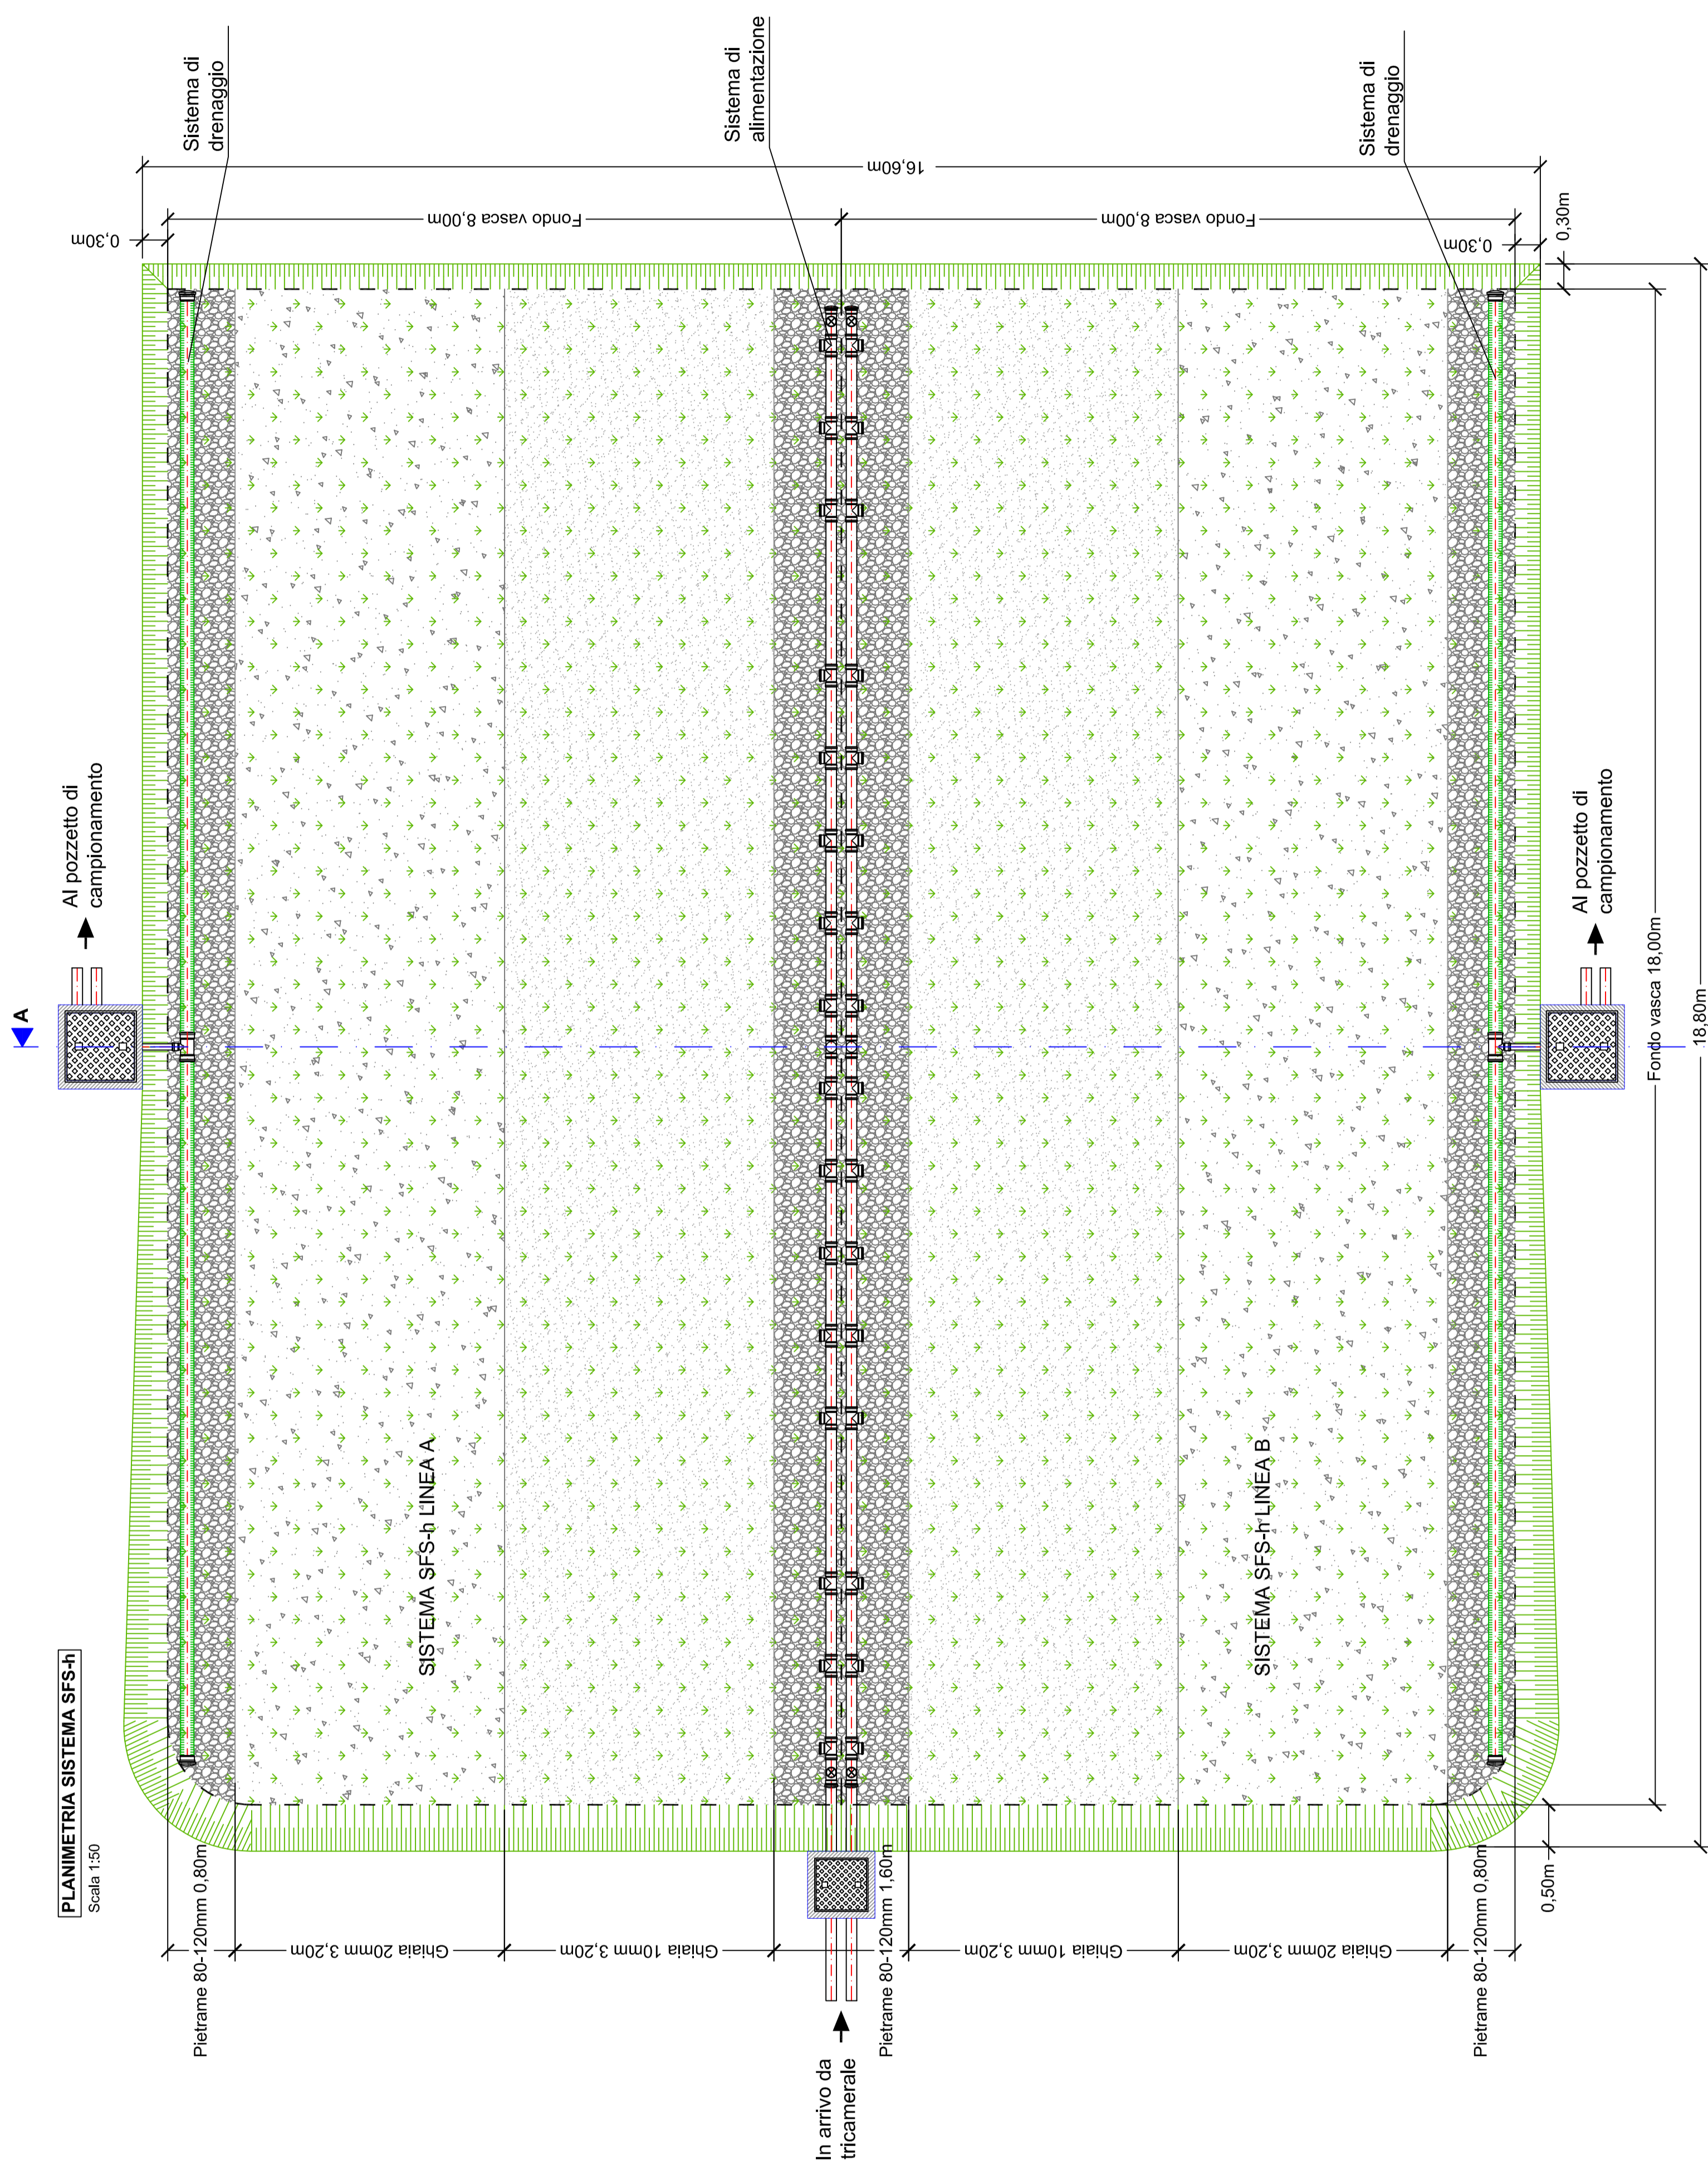

SEZIONE A-A  
SCALA 1:25

